




5 CORTE AA
esc.: 1/100

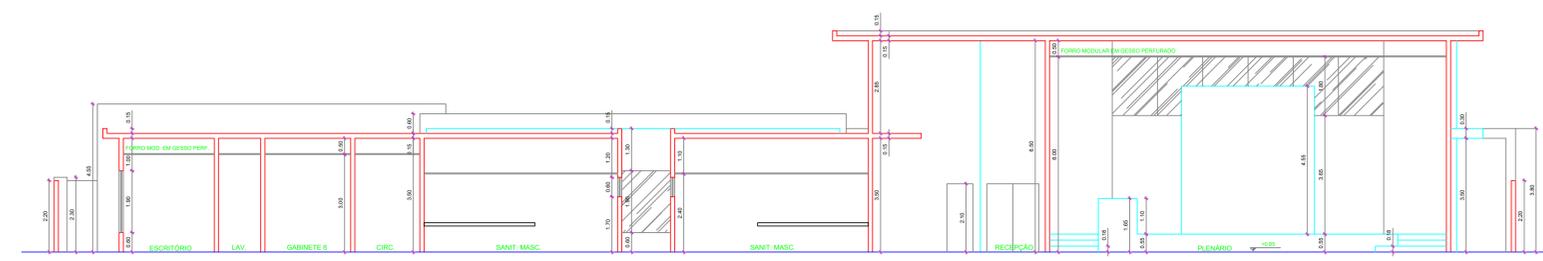

6 CORTE BB
esc.: 1/100

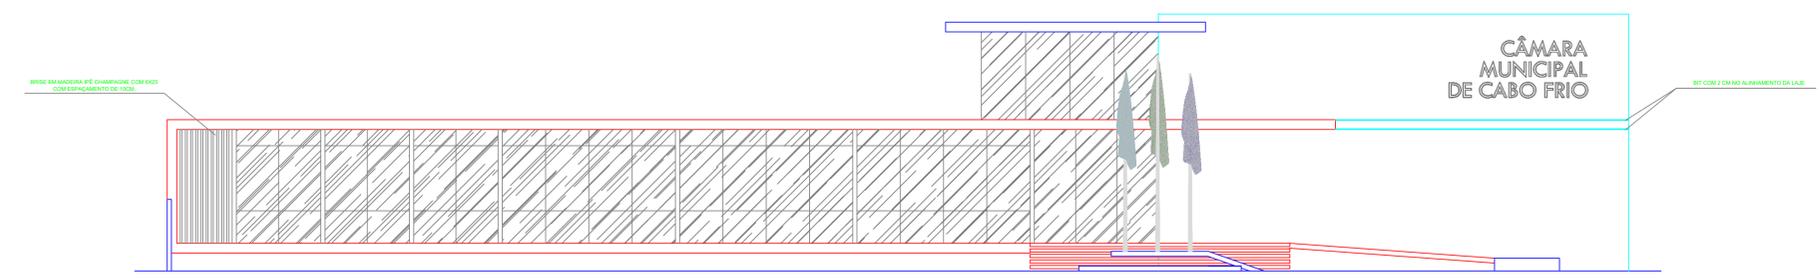

7 FACHADA AV. HENRIQUE TERRA
esc.: 1/100

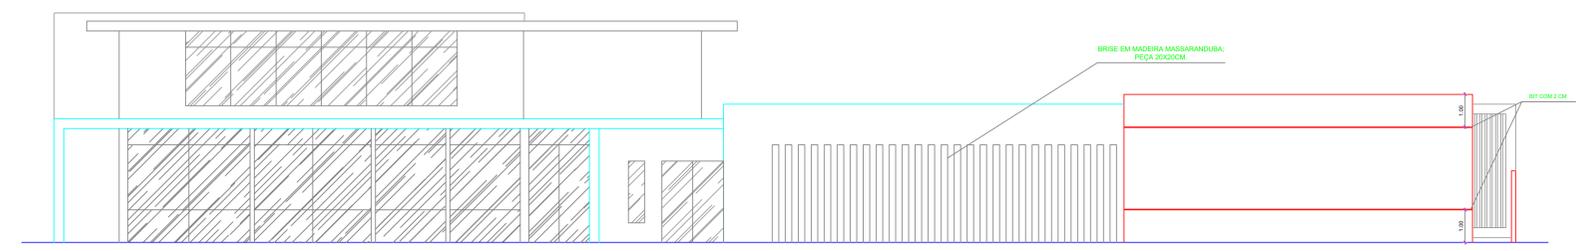

8 FACHADA RUA 04
esc.: 1/100

PROJETO DE ARQUITETURA PARA CONSTRUÇÃO DA NOVA
CÂMARA MUNICIPAL DE CABO FRIO, SITUADA NA AVENIDA
HENRIQUE TERRA, LOTE 09, QUADRA 16, NOVO PORTINHO -
CABO FRIO - RJ.

DATA	ESCALA	PRANCHA	CLIENTE
DEZ/22	INDICADA	5	PREFEITURA MUNICIPAL DE CABO FRIO

CONTEUDO:

CORTES E FACHADAS



PROPRIETÁRIO: _____

AUTOR DO PROJETO ANDERSON NOBRE BASTOS CAU A2005-7) _____

RESP. TÉCNICO: _____

PREFEITURA: _____